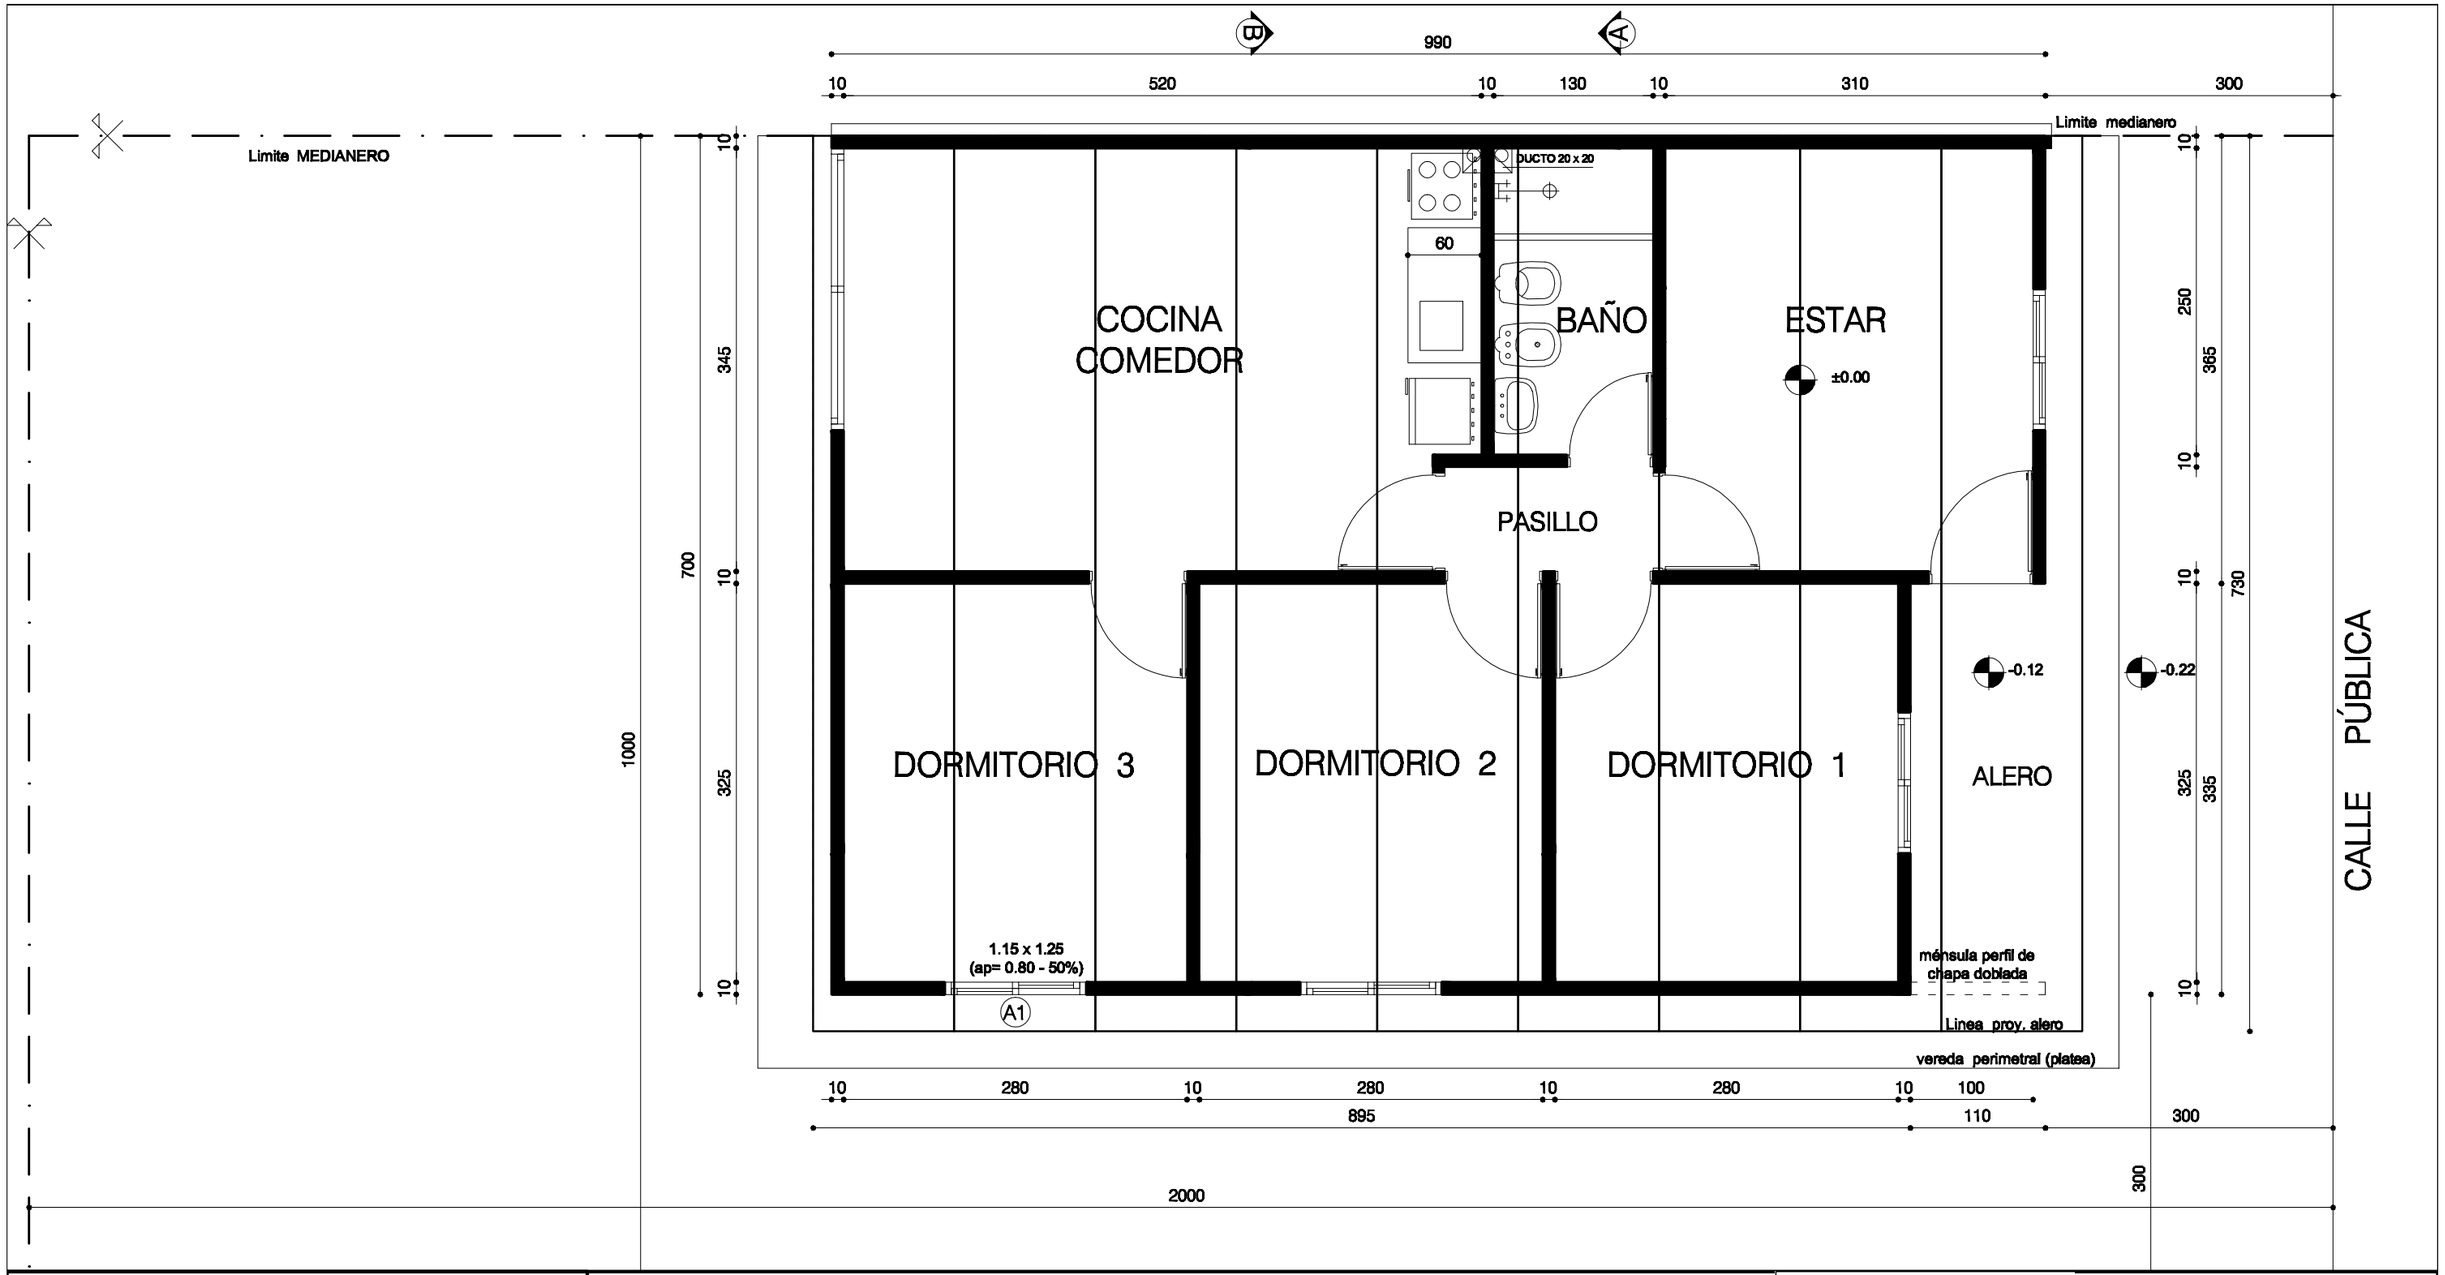

ESTRUCTURA

RioNegro
GOBIERNO DEPARTAMENTAL

SECRETARIA DEPARTAMENTAL DE VIVIENDA

Proyecto de VIVIENDAS
BORDE SUR
FRAY BENTOS

Lámina
14

Plano: PLANTA ESTRUCTURA			
Director: Arq. HUGO HORNOS	Escala 1: 50		Localidad:
Arquitecto: CARLOS SOBRINO	Fecha: Noviembre 2009		FRAY BENTOS
Colabora: Arq. G. Lazcano	Dibujante: Ma. Alexandra Palacio	Archivo: BORDE SUR.dwg	