




FACHADA PRINCIPAL

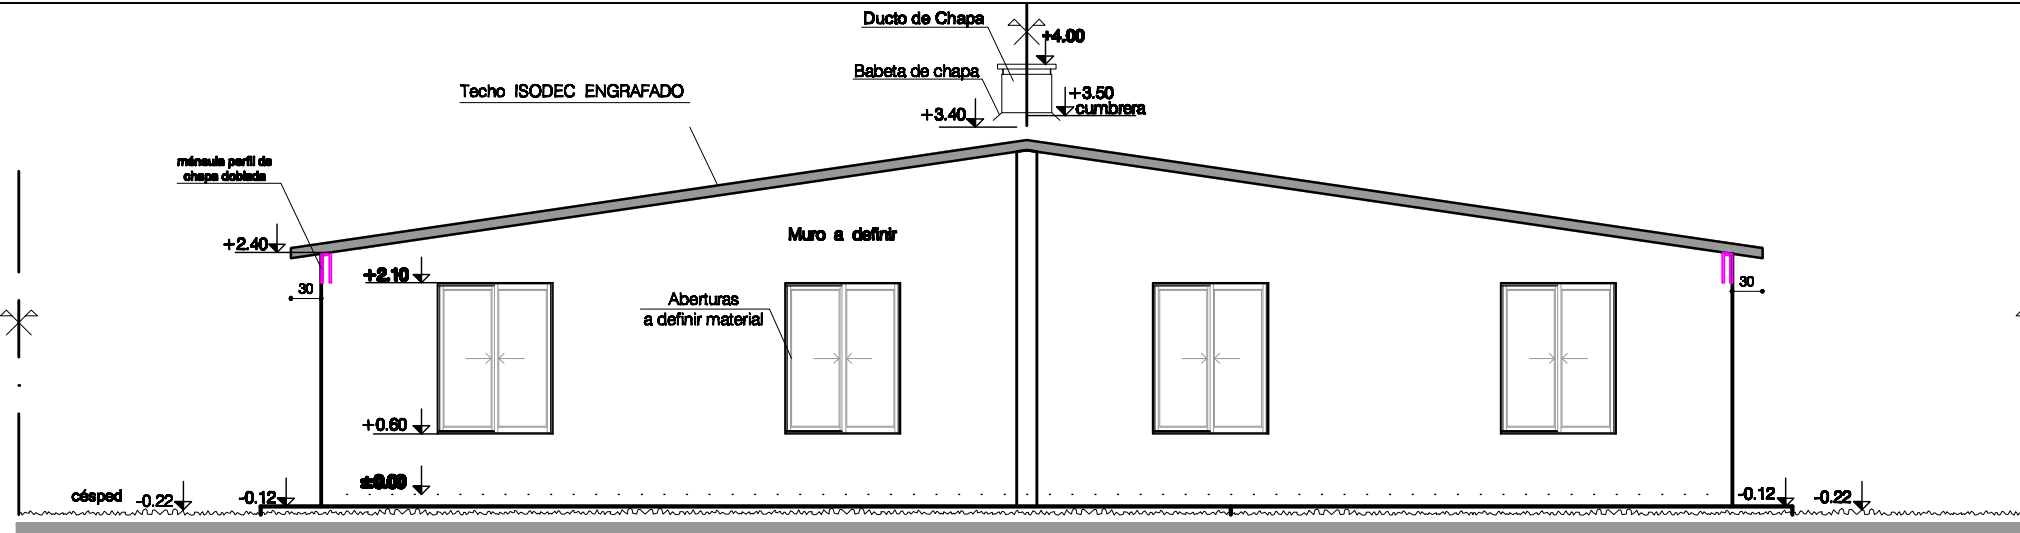

FACHADA POSTERIOR

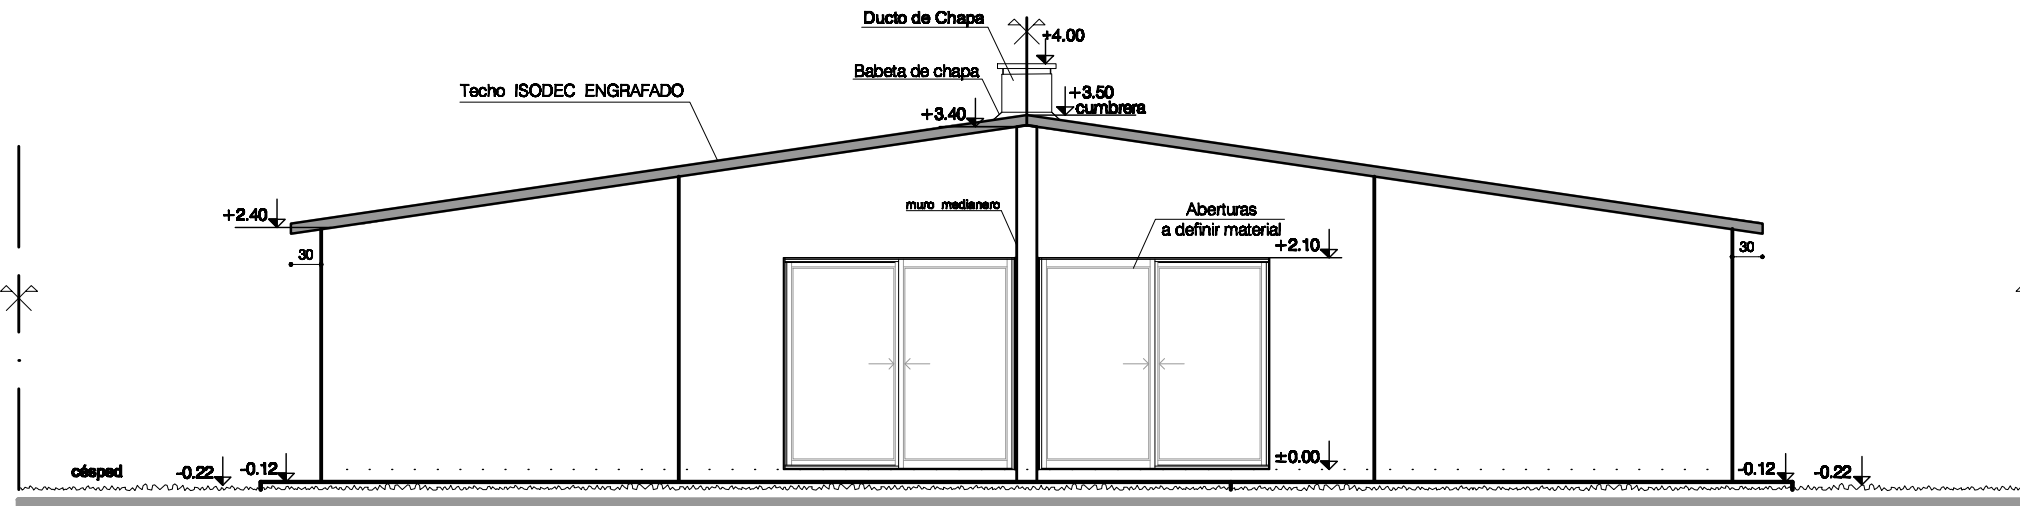

FACHADA LATERAL

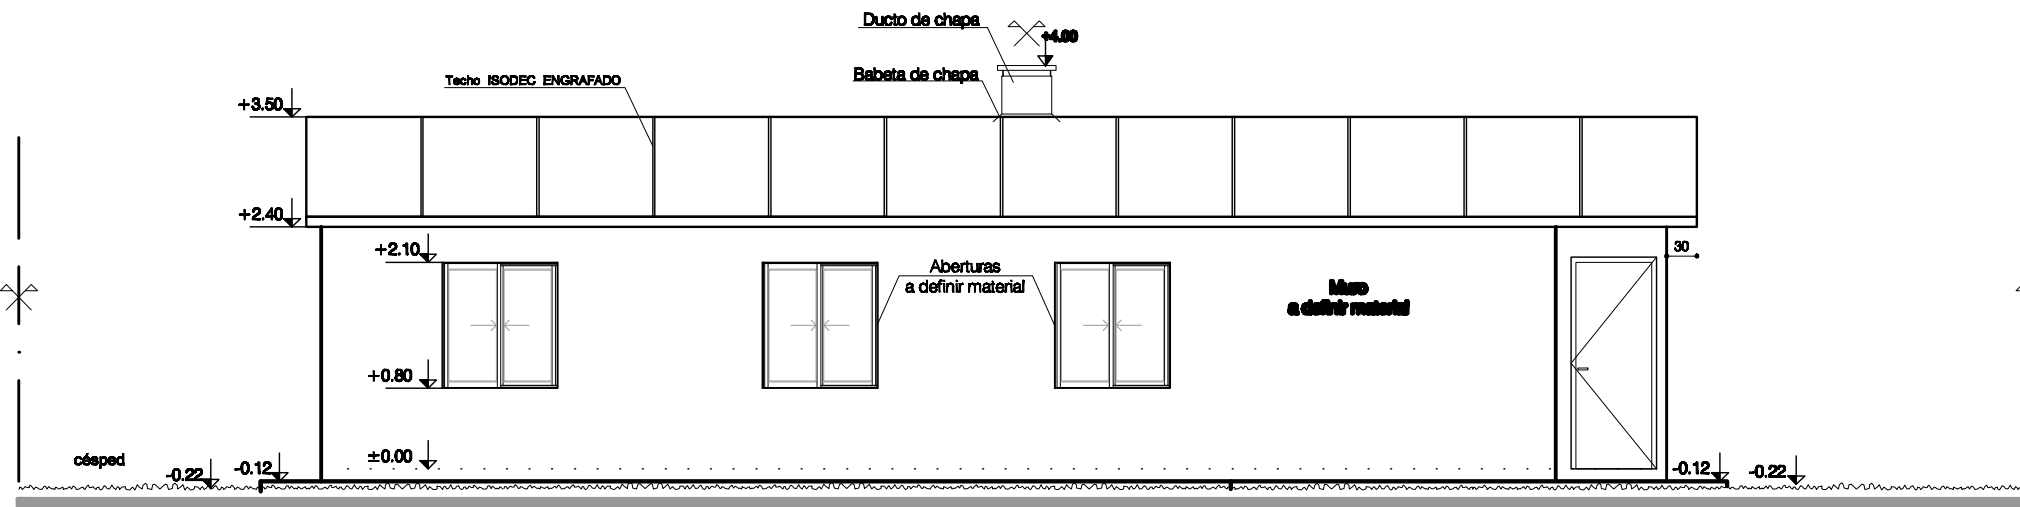

**FACHADA PRINCIPAL**  
**FACHADA POSTERIOR**  
**FACHADA LATERAL**

<p align="center"><b>Proyecto de VIVIENDAS</b>  <b>BORDE SUR</b>  <b>FRAY BENTOS</b></p>			<p>Lámina  <b>09</b></p>
<p>Plano: <b>FACHADAS</b></p>			
Director: Arq. HUGO HORNOS	Escala: 1: 75		Localidad:
Arquitecto: CARLOS SOBRINO	Fecha: Noviembre 2009		FRAY BENTOS
Colabora: Arq. G. Lazoano	Dibujante: Ma. Alexandra Palacio	Archivo: BORDE SUR.dwg	